
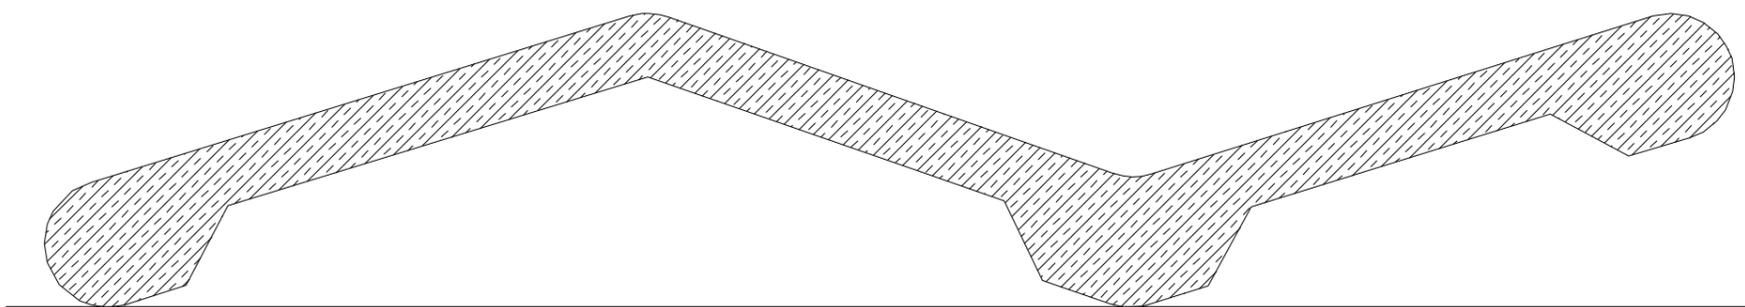


Grundplatte:
 2xSchalungsplatte 2500x500mm
 3xSchalungsplatte Grundgerüst
 3xSSchalungsplatte für Schalhaut innen
 XPS für Aussparungen

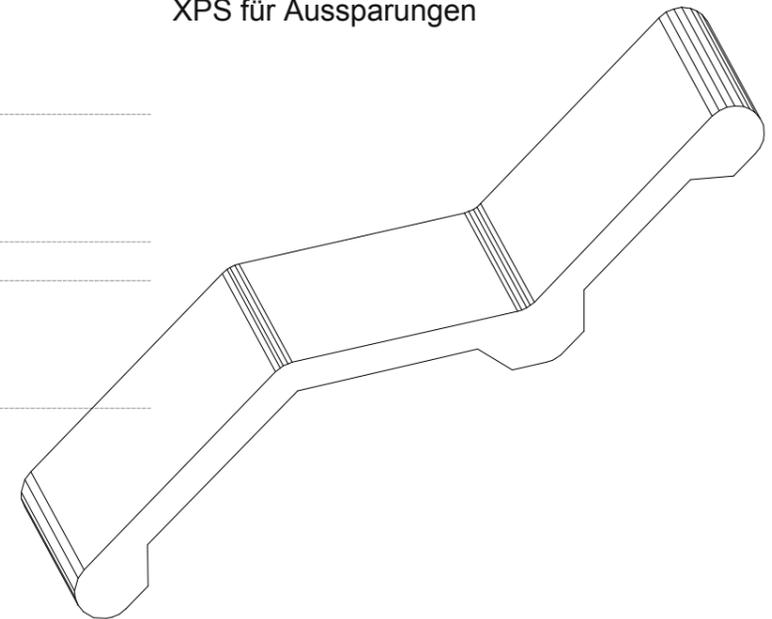

Plattenstärke 90mm/180mm, Armierung DN 6mm,
 Beton mit Pigmentierung, Farbe nach Wahl.
 Breite der fertigen Liege 750mm